


TRAVAUX DE MISE EN ACCESSIBILITE :

- 1- Implantation d'un chanfrein au bord arrondi de 33%.
- 2- Le bar ne respecte pas les caractéristiques dimensionnelles réglementaires (une hauteur maximale de 0.80m, un vide en partie inférieur d'au moins 0.30m de profondeur, 0.60m de largeur et 0.70m de hauteur). Ce dernier ne sera pas changé du fait que l'établissement est de 5ème catégorie et qu'il présente les mêmes services en salle.
- 3- Passages utiles des portes sont non conformes. Elle ne seront pas remplacées. (Objet d'une demande de dérogation)
- 4- Ce sanitaire ne sera pas rendu accessible aux UFR. (Objet d'une demande de dérogation)
-Fourniture et pose d'une barre d'appui à une hauteur comprise entre 0.70 et 0.80m.

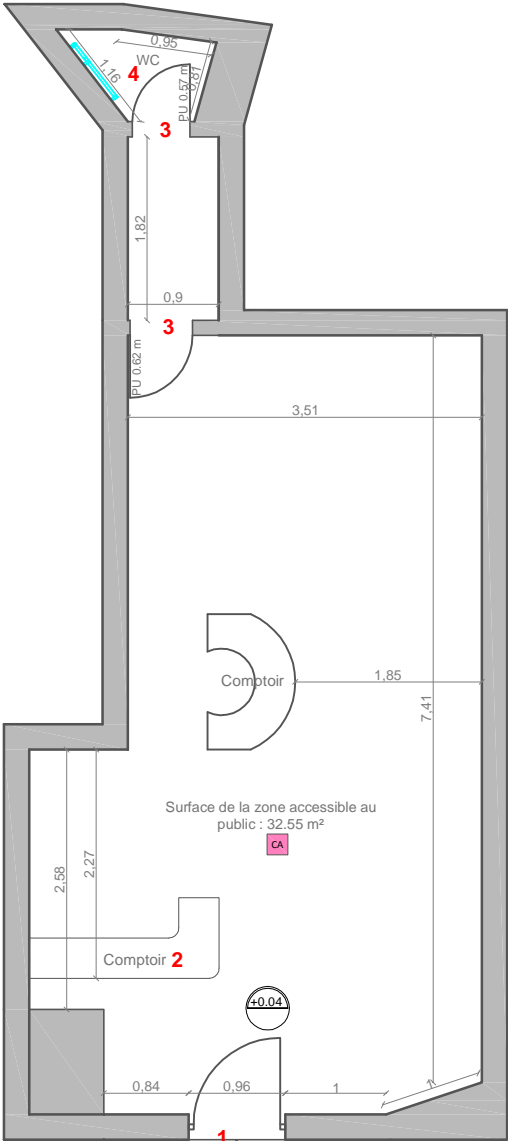

LARGEUR DE TROTTOIR : 5.64m.

Echelle graphique(mètre):



LEGENDE PMR			
	Espace de manœuvre de porte 1.20 x 2.20 m.		
	Espace de manœuvre de porte 1.20 x 1.70 m.		
	Espace d'usage 0.80 x 1.30 m		
	Aire de rotation du fauteuil roulant Ø 1.50 m.		
MENUISERIE :			
	Porte battante existante à conserver		
	Porte battante existante à modifier		
	Porte coulissante existante à conserver		
	Porte coulissante existante à modifier		
	Seuil de porte ≤ 2 cm		
EQUIPEMENTS SANITAIRES :			
	Cuvette rehaussée/ rallongée		
	Lave-main (H ≤ 85 cm du sol)		
	Lavabo (H ≤ 85 cm du sol)		
REKETEMENT DE SOL :			
	Sol dalles PVC		Sol moquette
	Sol carrelage		Sol béton
	Sol parquet bois		
NIVEAUX/ HAUTEUR SOUS PLAFOND :			
	Hauteur sous plafond		Niveau/Altimétrie
ZONES CONCERNEES :			
	Accès principal		Accès CDT
	Zones non concernées par les travaux		
Remarques de mise en accessibilité :			
L'accès à cet établissement sera rendu accessible aux UFR par l'implantation d'un chanfrein de 33%.			
Le sanitaire ne sera pas rendu accessible aux UFR.			
INTITULE DE LA MISSION : MISE EN CONFORMITE ACCESSIBILITE			
MAITRE D'OUVRAGE : CCI ILE DE FRANCE			
CAFE DE LA POSTE			
124 rue de Turenne 75003 PARIS			
Bureau d'étude Accessibilité			
202 QUAI DE CLICHY 92110 CLICHY			
Tél : 01 47 30 77 77			
Niveau : N00		Phase : Plan projeté	
Echelle : 1/75	Indice : 00	Date : 25/03/2015	
PIECE N°: 9		Dessinateur : SCH	